


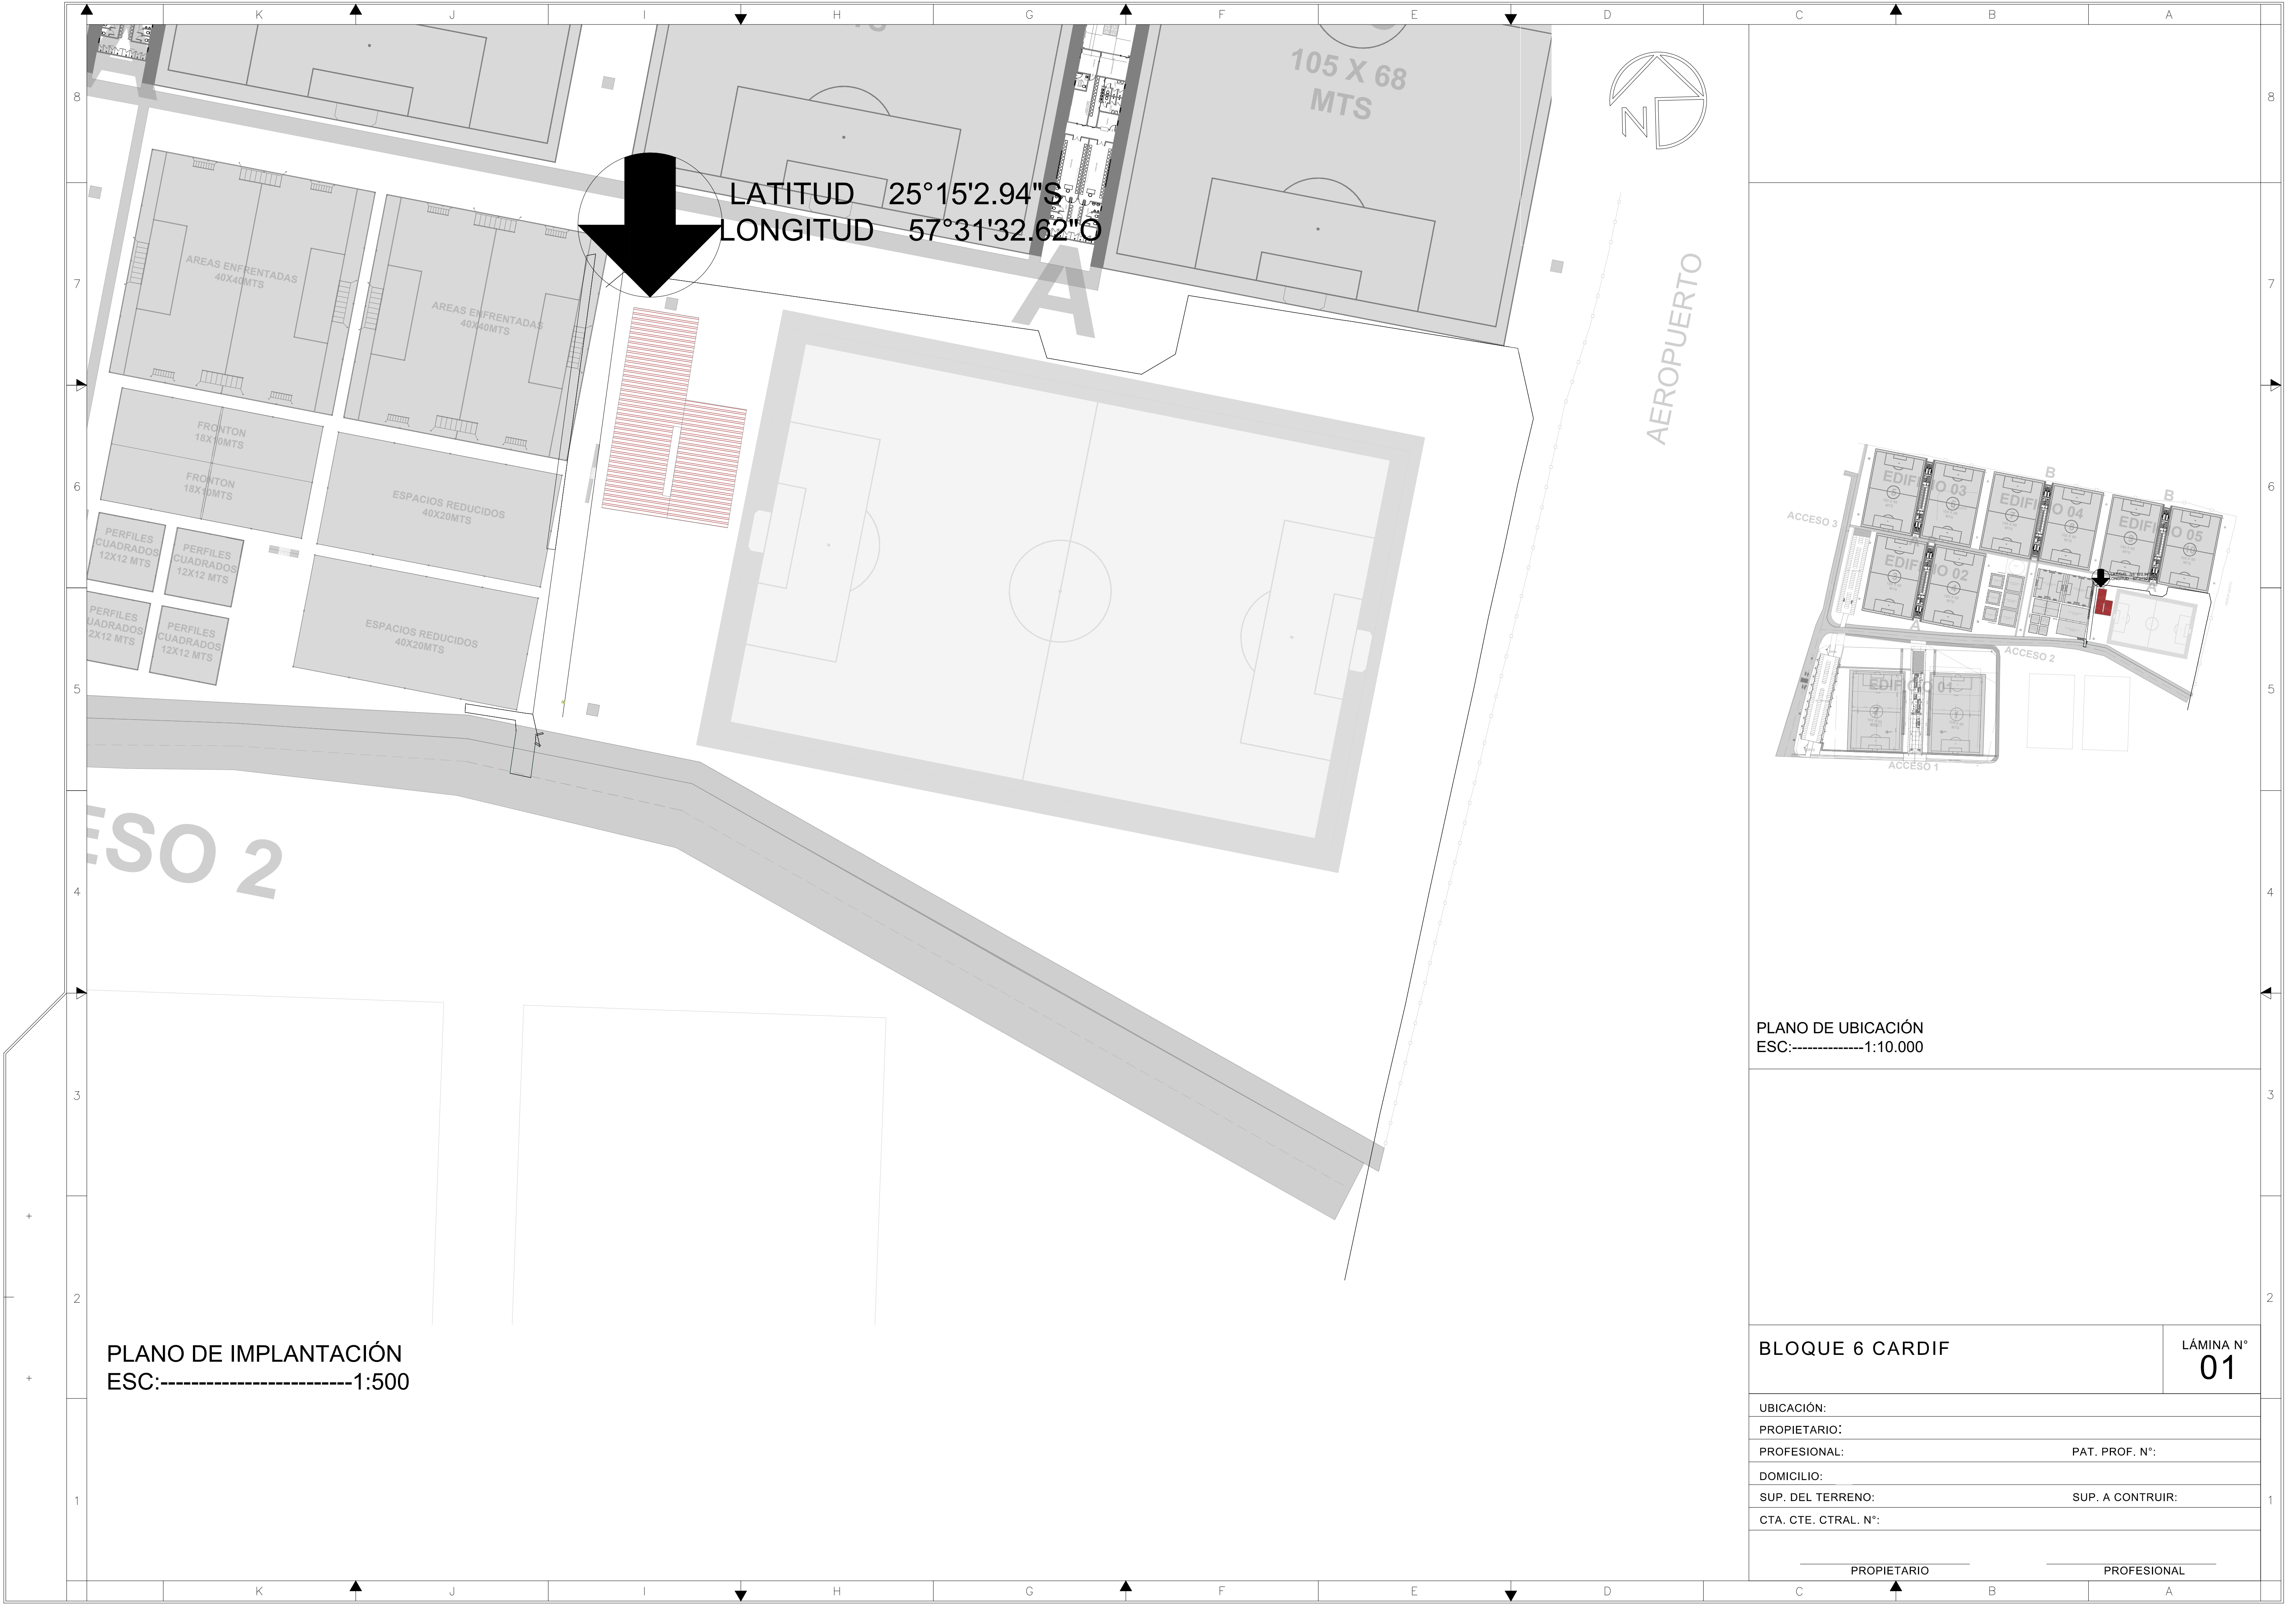


PLANO DE UBICACIÓN
ESC:-----1:10.000

BLOQUE 6 CARDIF

LÁMINA N°
01

UBICACIÓN:	
PROPIETARIO:	
PROFESIONAL:	PAT. PROF. N°:
DOMICILIO:	
SUP. DEL TERRENO:	SUP. A CONTRUIR:
CTA. CTE. CTRAL. N°:	

____ PROPIETARIO _____ PROFESIONAL

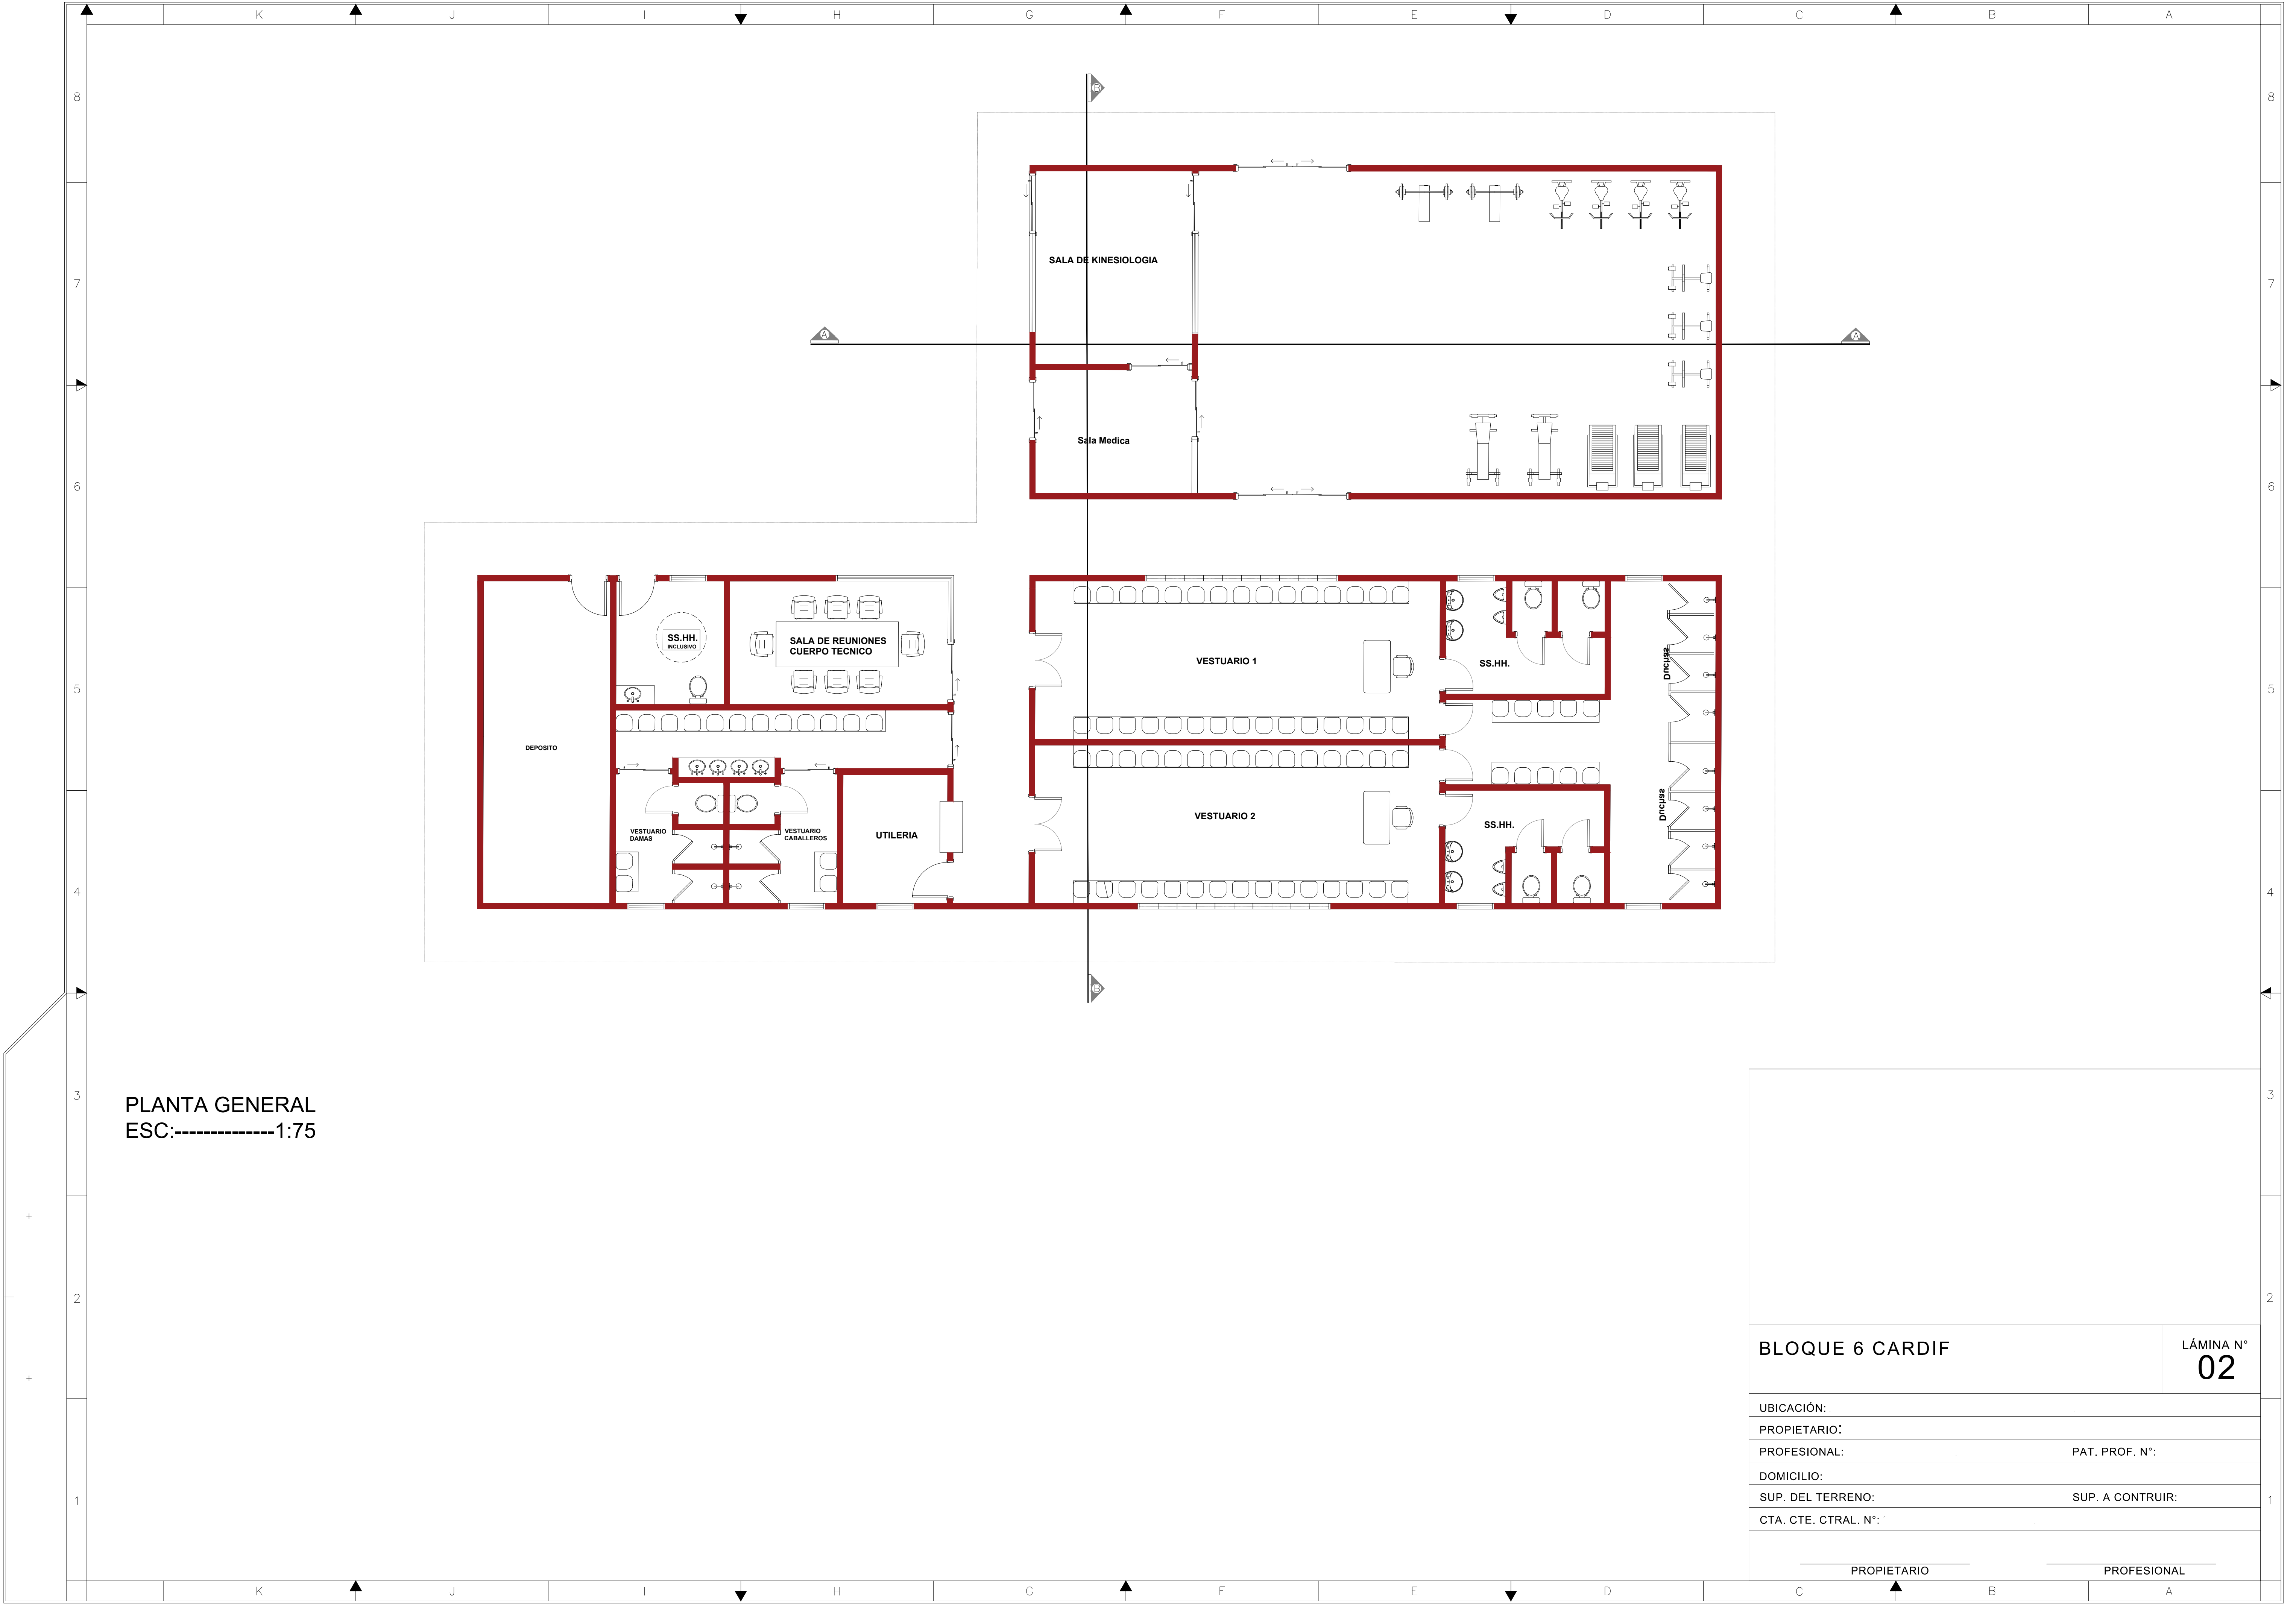

PLANTA GENERAL
ESC:-----1:75


BLOQUE 6 CARDIF

LÁMINA N°
02

UBICACIÓN:	
PROPIETARIO:	
PROFESIONAL:	PAT. PROF. N°:
DOMICILIO:	
SUP. DEL TERRENO:	SUP. A CONTRUIR:
CTA. CTE. CTRAL. N°:	

PROPIETARIO

PROFESIONAL

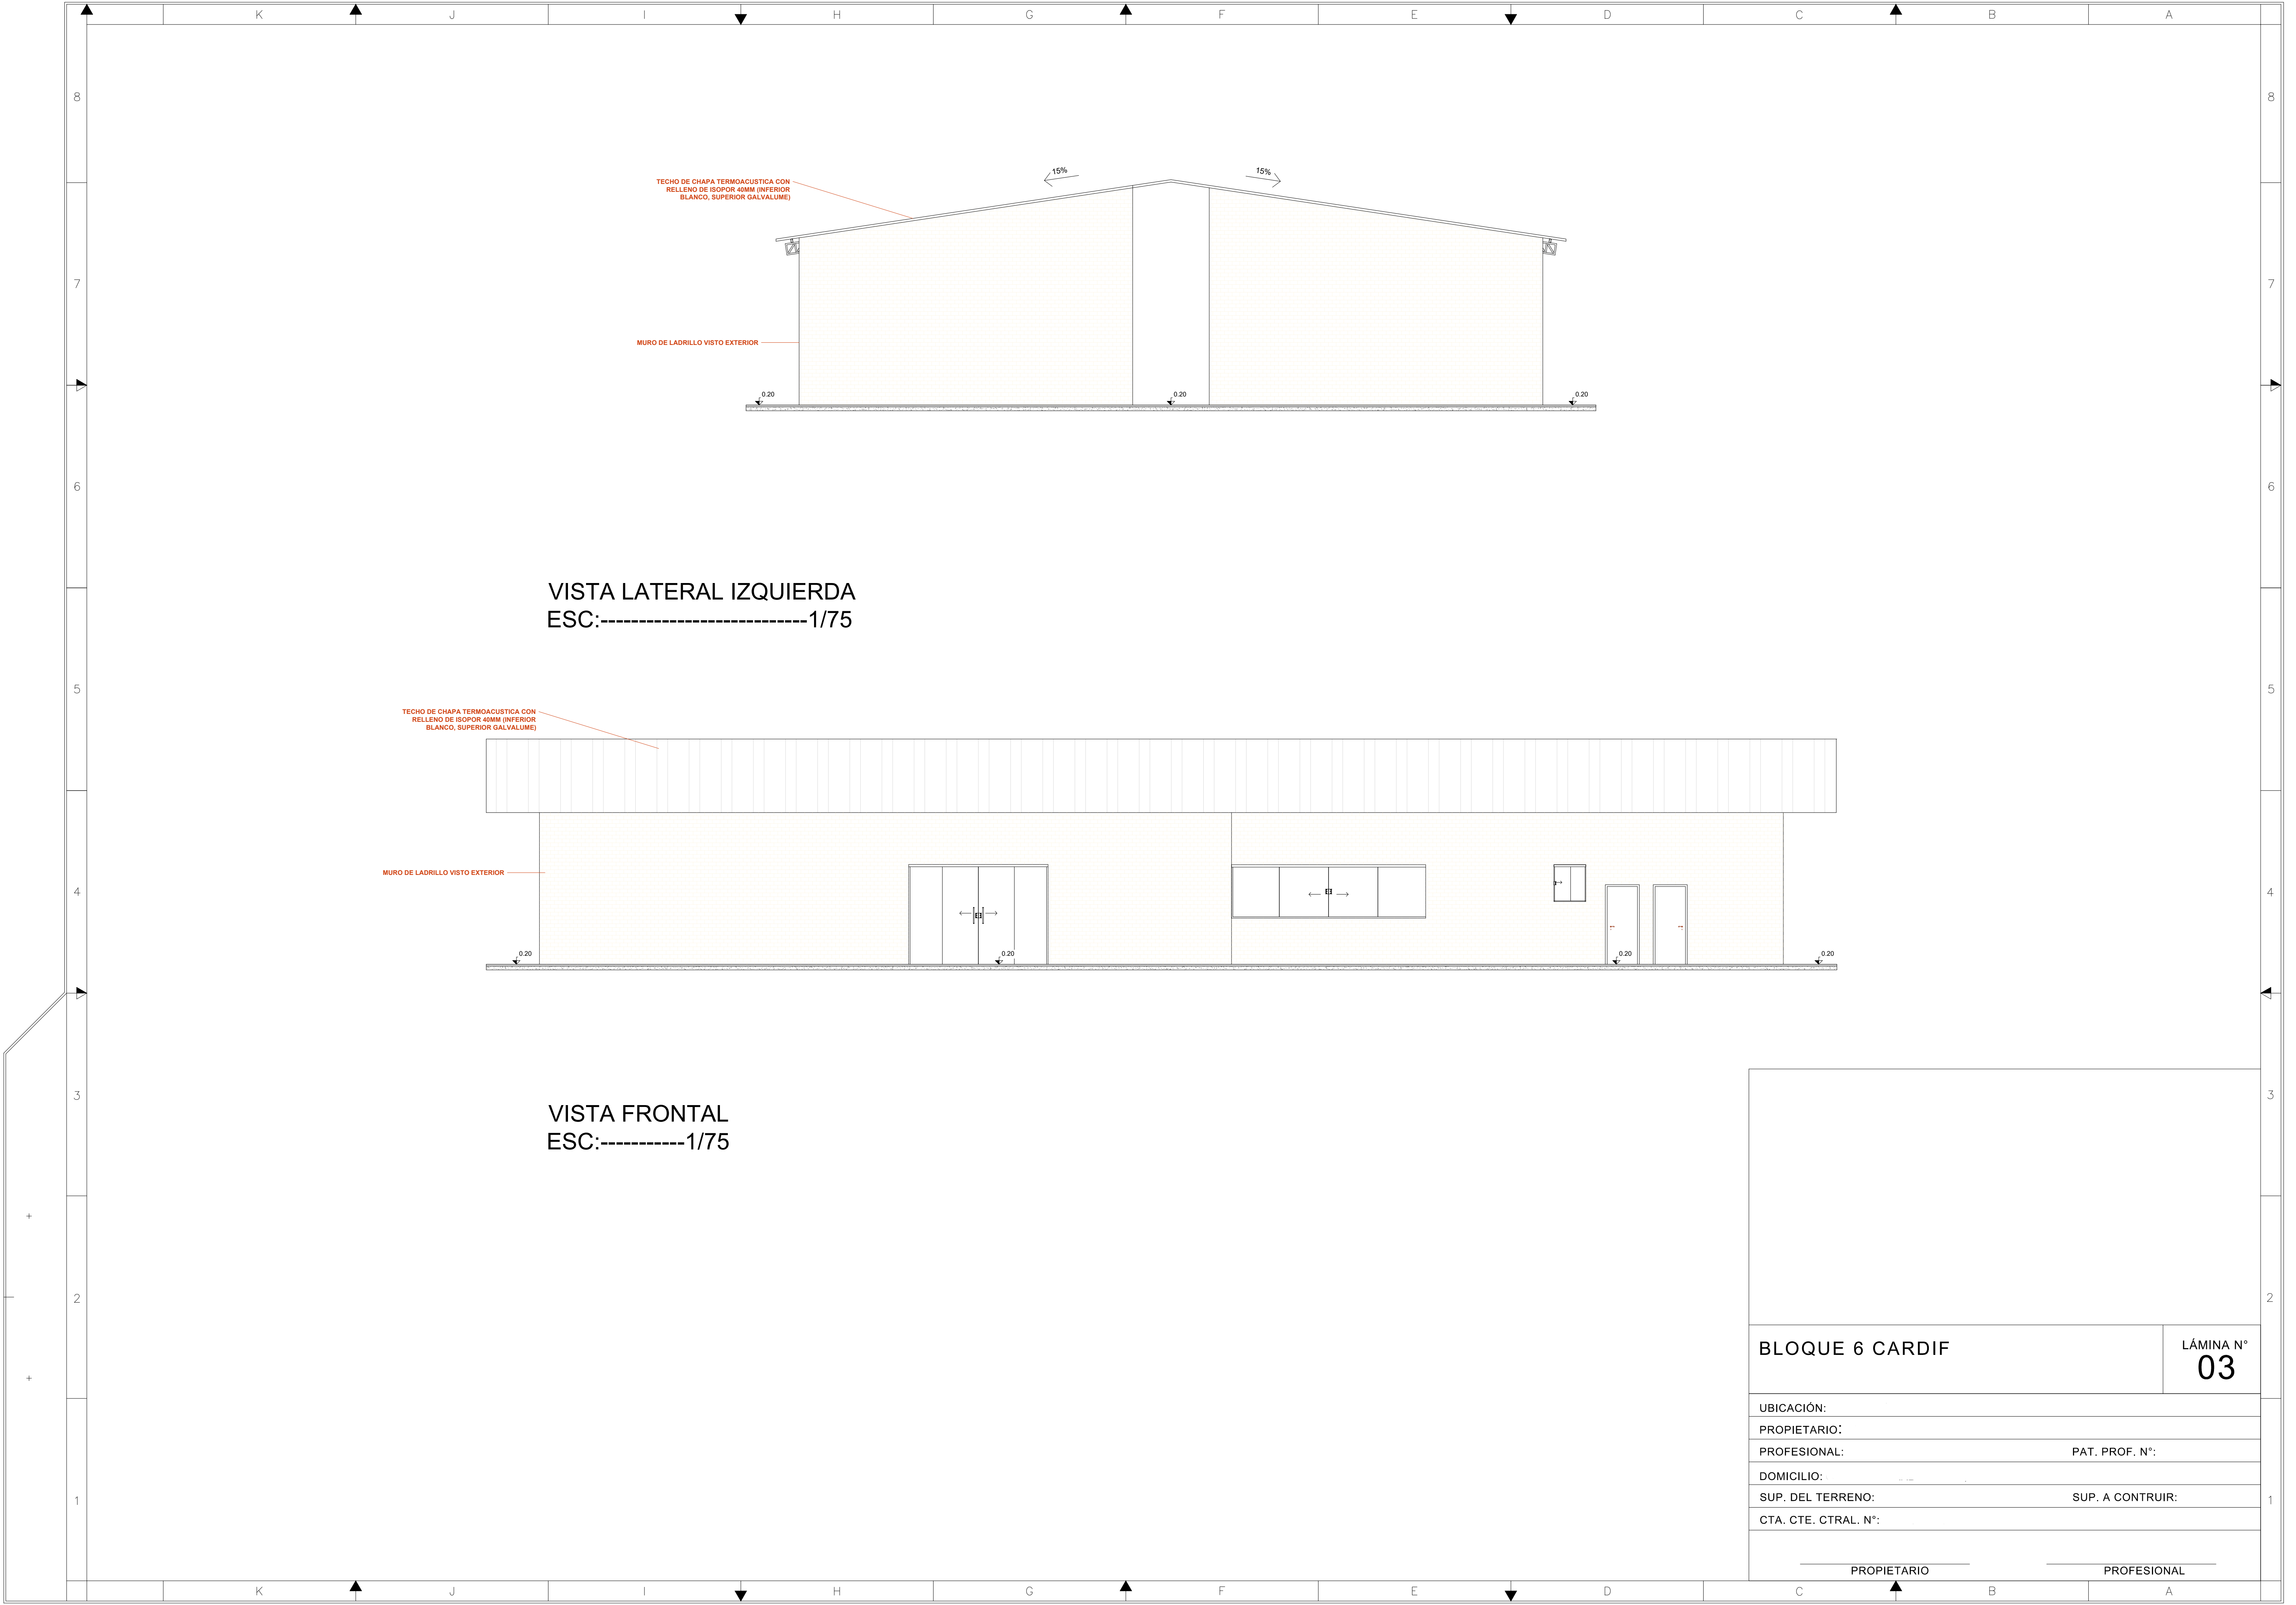


VISTA LATERAL IZQUIERDA
ESC:-----1/75


VISTA FRONTAL
ESC:-----1/75

BLOQUE 6 CARDIF		LÁMINA N° 03
UBICACIÓN:		
PROPIETARIO:		
PROFESIONAL:		PAT. PROF. N°:
DOMICILIO:		
SUP. DEL TERRENO:		SUP. A CONTRUIR:
CTA. CTE. CTRAL. N°:		
PROPIETARIO		PROFESIONAL

CORTE A-A
ESC:-----1:50

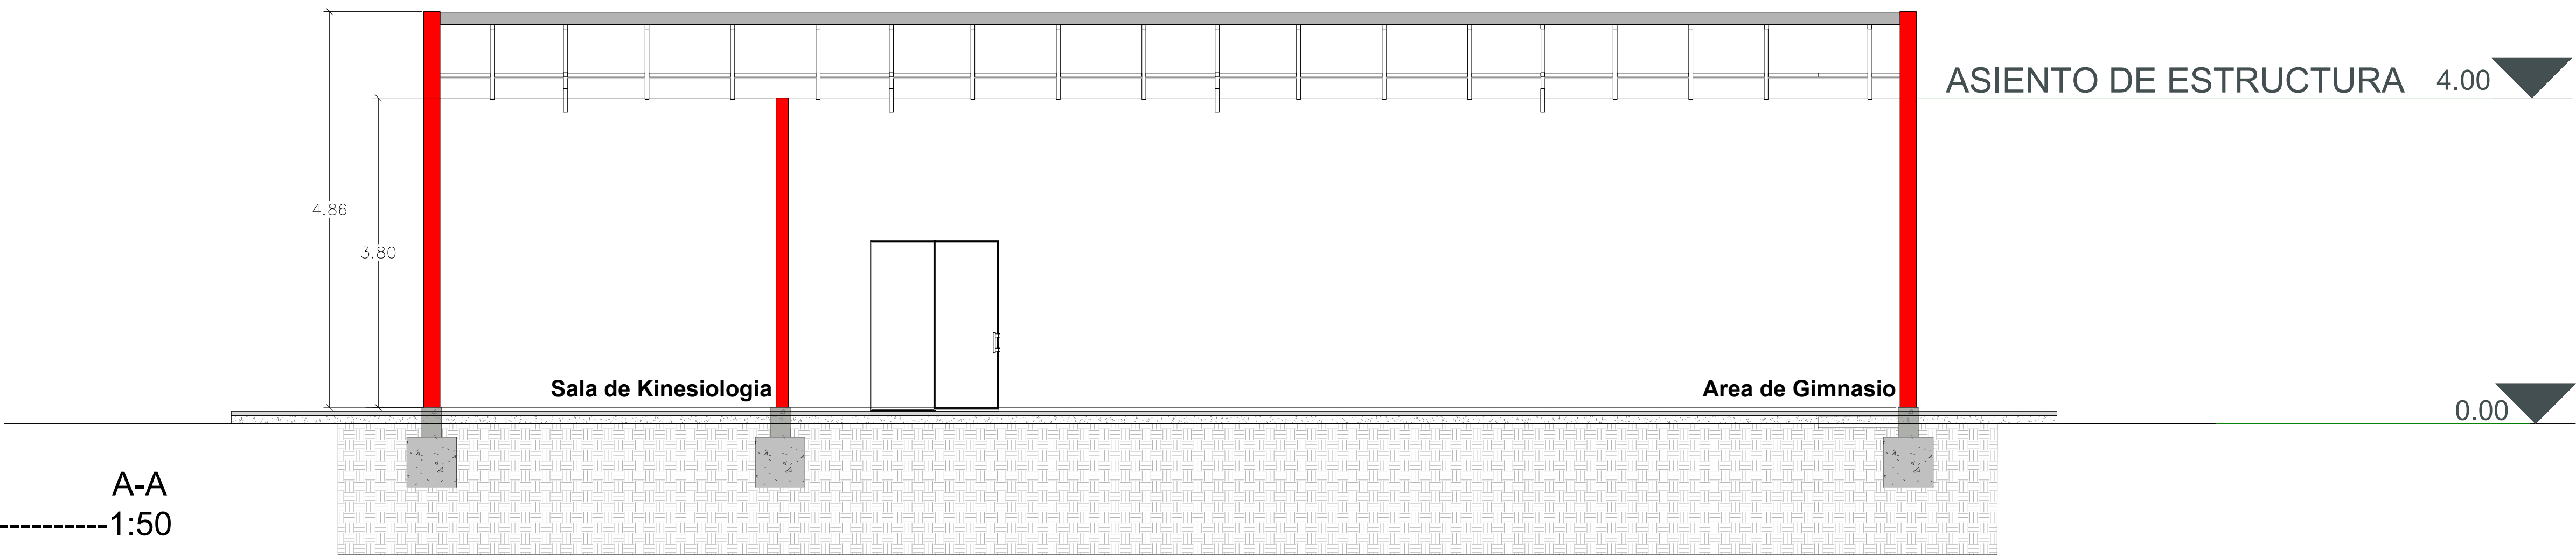

CORTE B-B
ESC:-----1:50

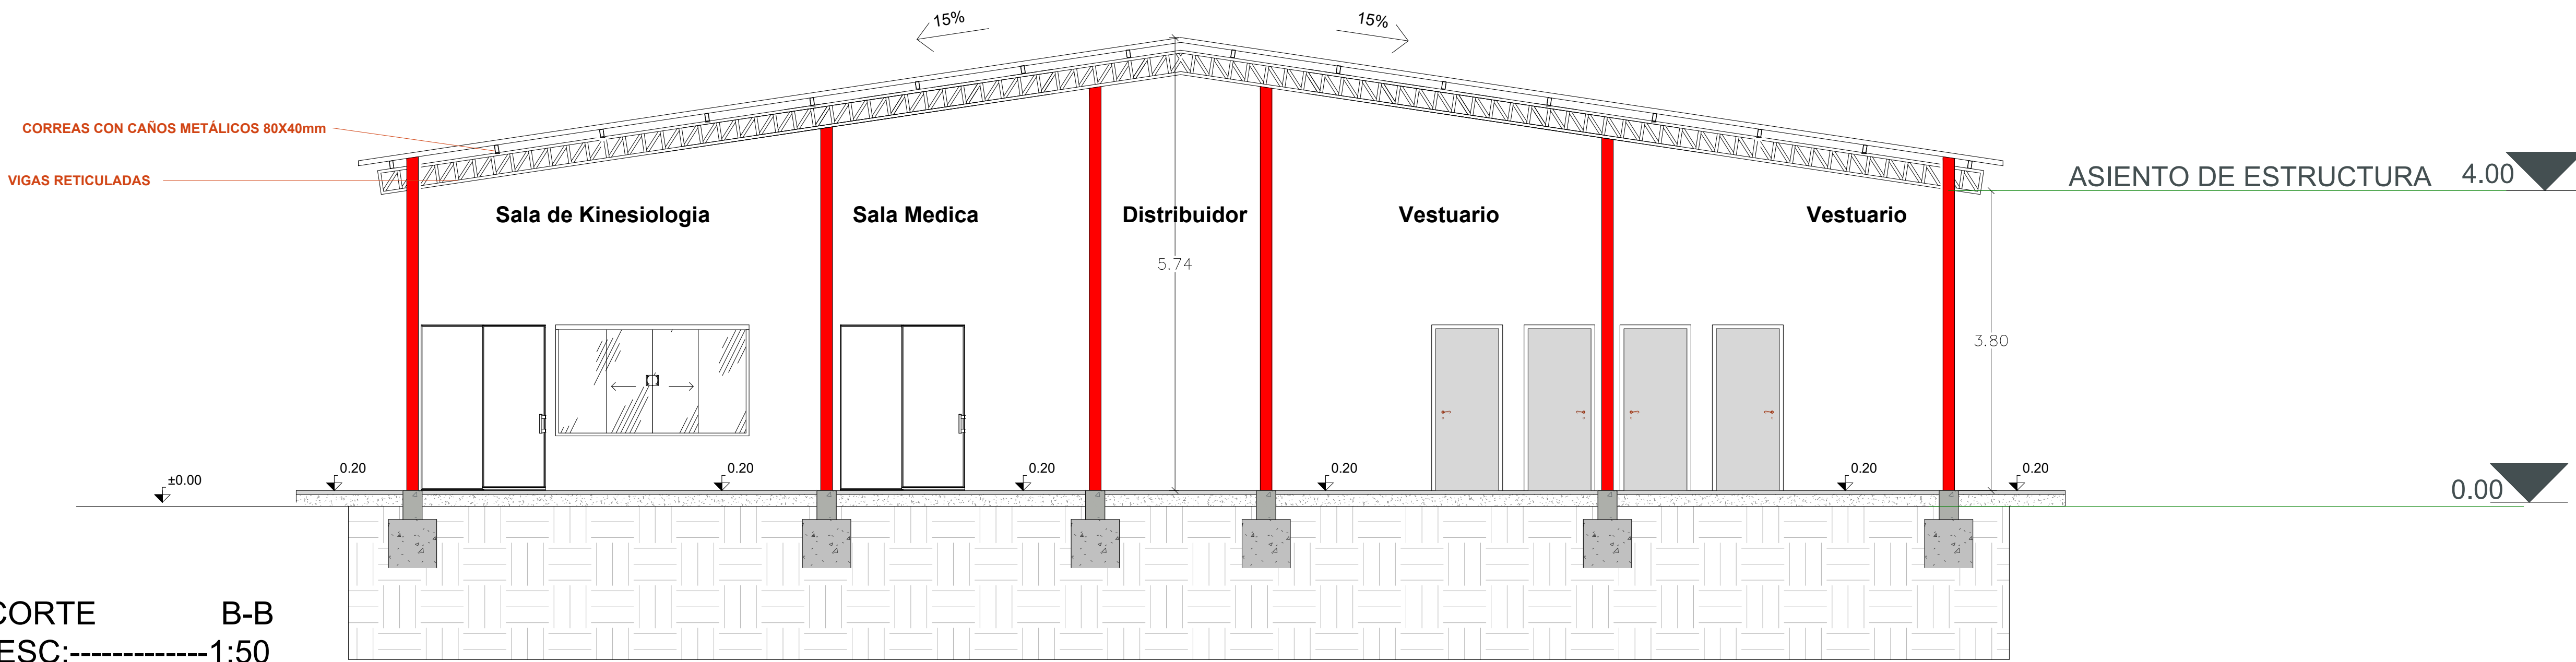

BLOQUE 6 CARDIF

LÁMINA N°
04

UBICACIÓN:
PROPIETARIO:
PROFESIONAL: PAT. PROF. N°:
DOMICILIO:
SUP. DEL TERRENO: SUP. A CONTRUIR:
CTA. CTE. CTRAL. N°:

PROPIETARIO

PROFESIONAL