


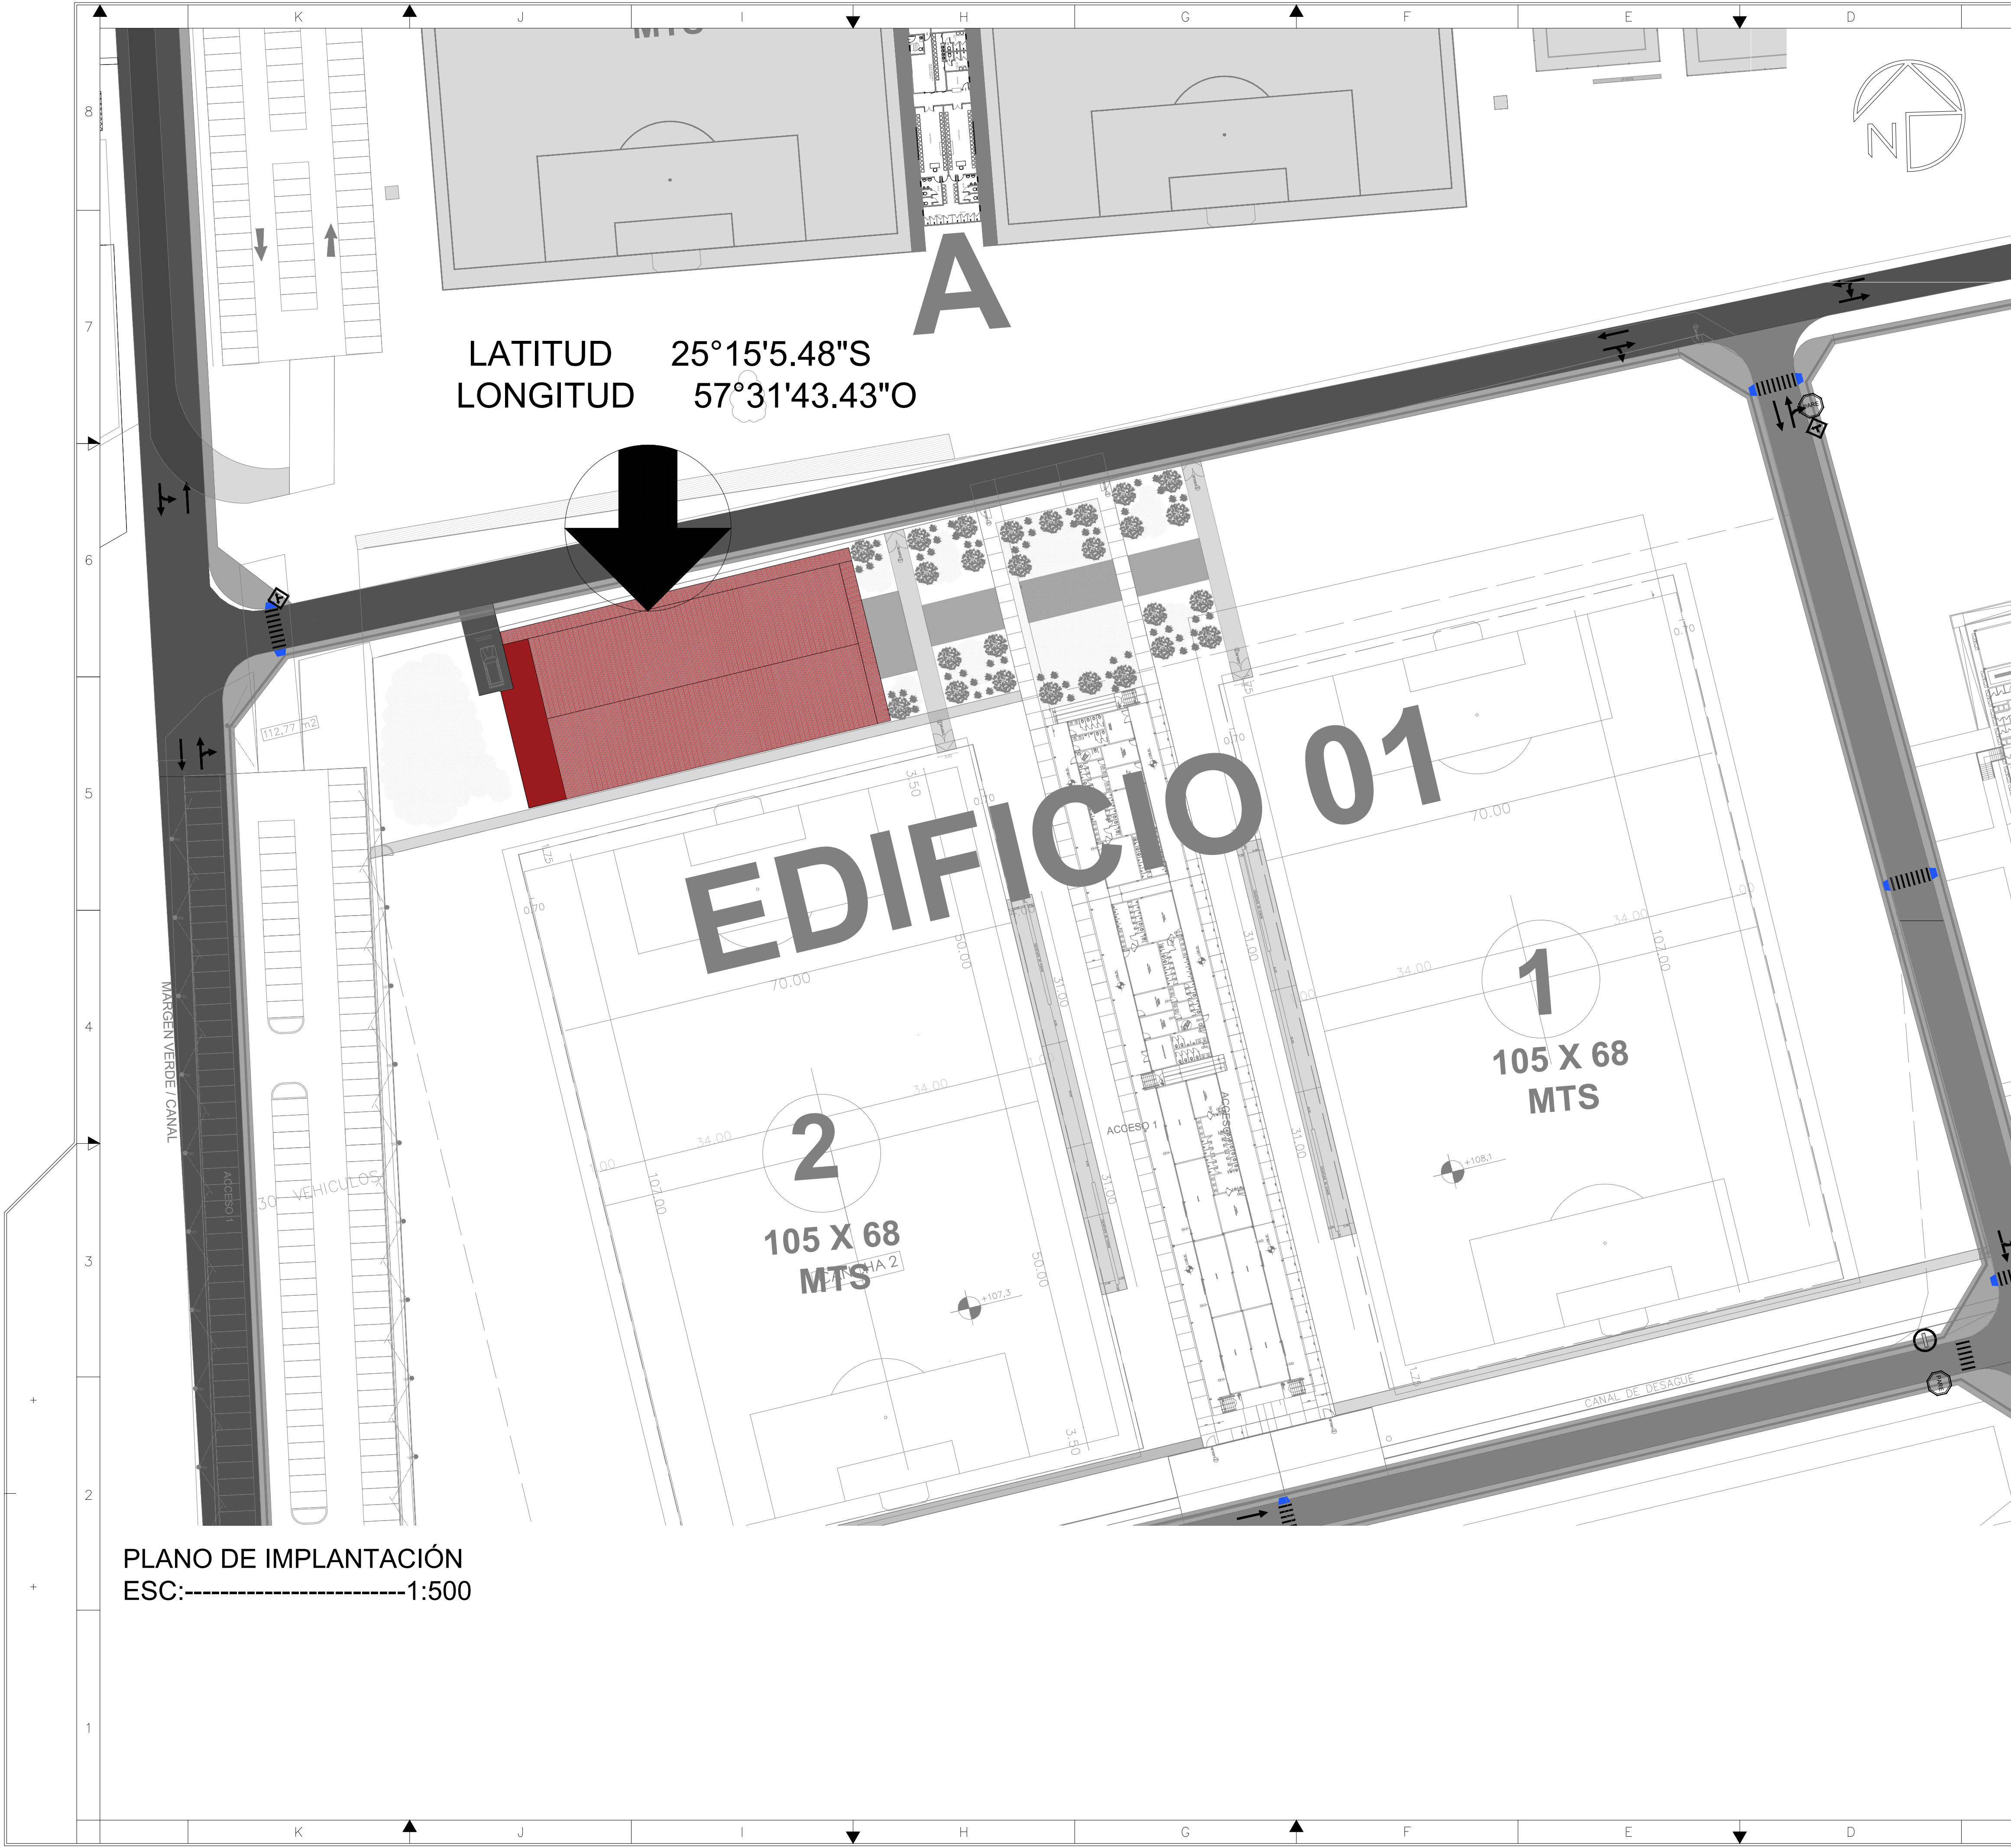

LATITUD 25°15'5.48"S
LONGITUD 57°31'43.43"O

EDIFICIO 01

1
105 X 68
MTS


2
105 X 68
MTS

PLANO DE IMPLANTACIÓN
ESC:-----1:500




PLANO DE UBICACIÓN
ESC:-----1:10.000

PABELLÓN SOCIAL CARDIF		LÁMINA N° 01
UBICACIÓN:		
PROPIETARIO:		
PROFESIONAL:		PAT. PROF. N°:
DOMICILIO:		
SUP. DEL TERRENO:		SUP. A CONTRUIR:
CTA. CTE. CTRAL. N°:		
PROPIETARIO		PROFESIONAL

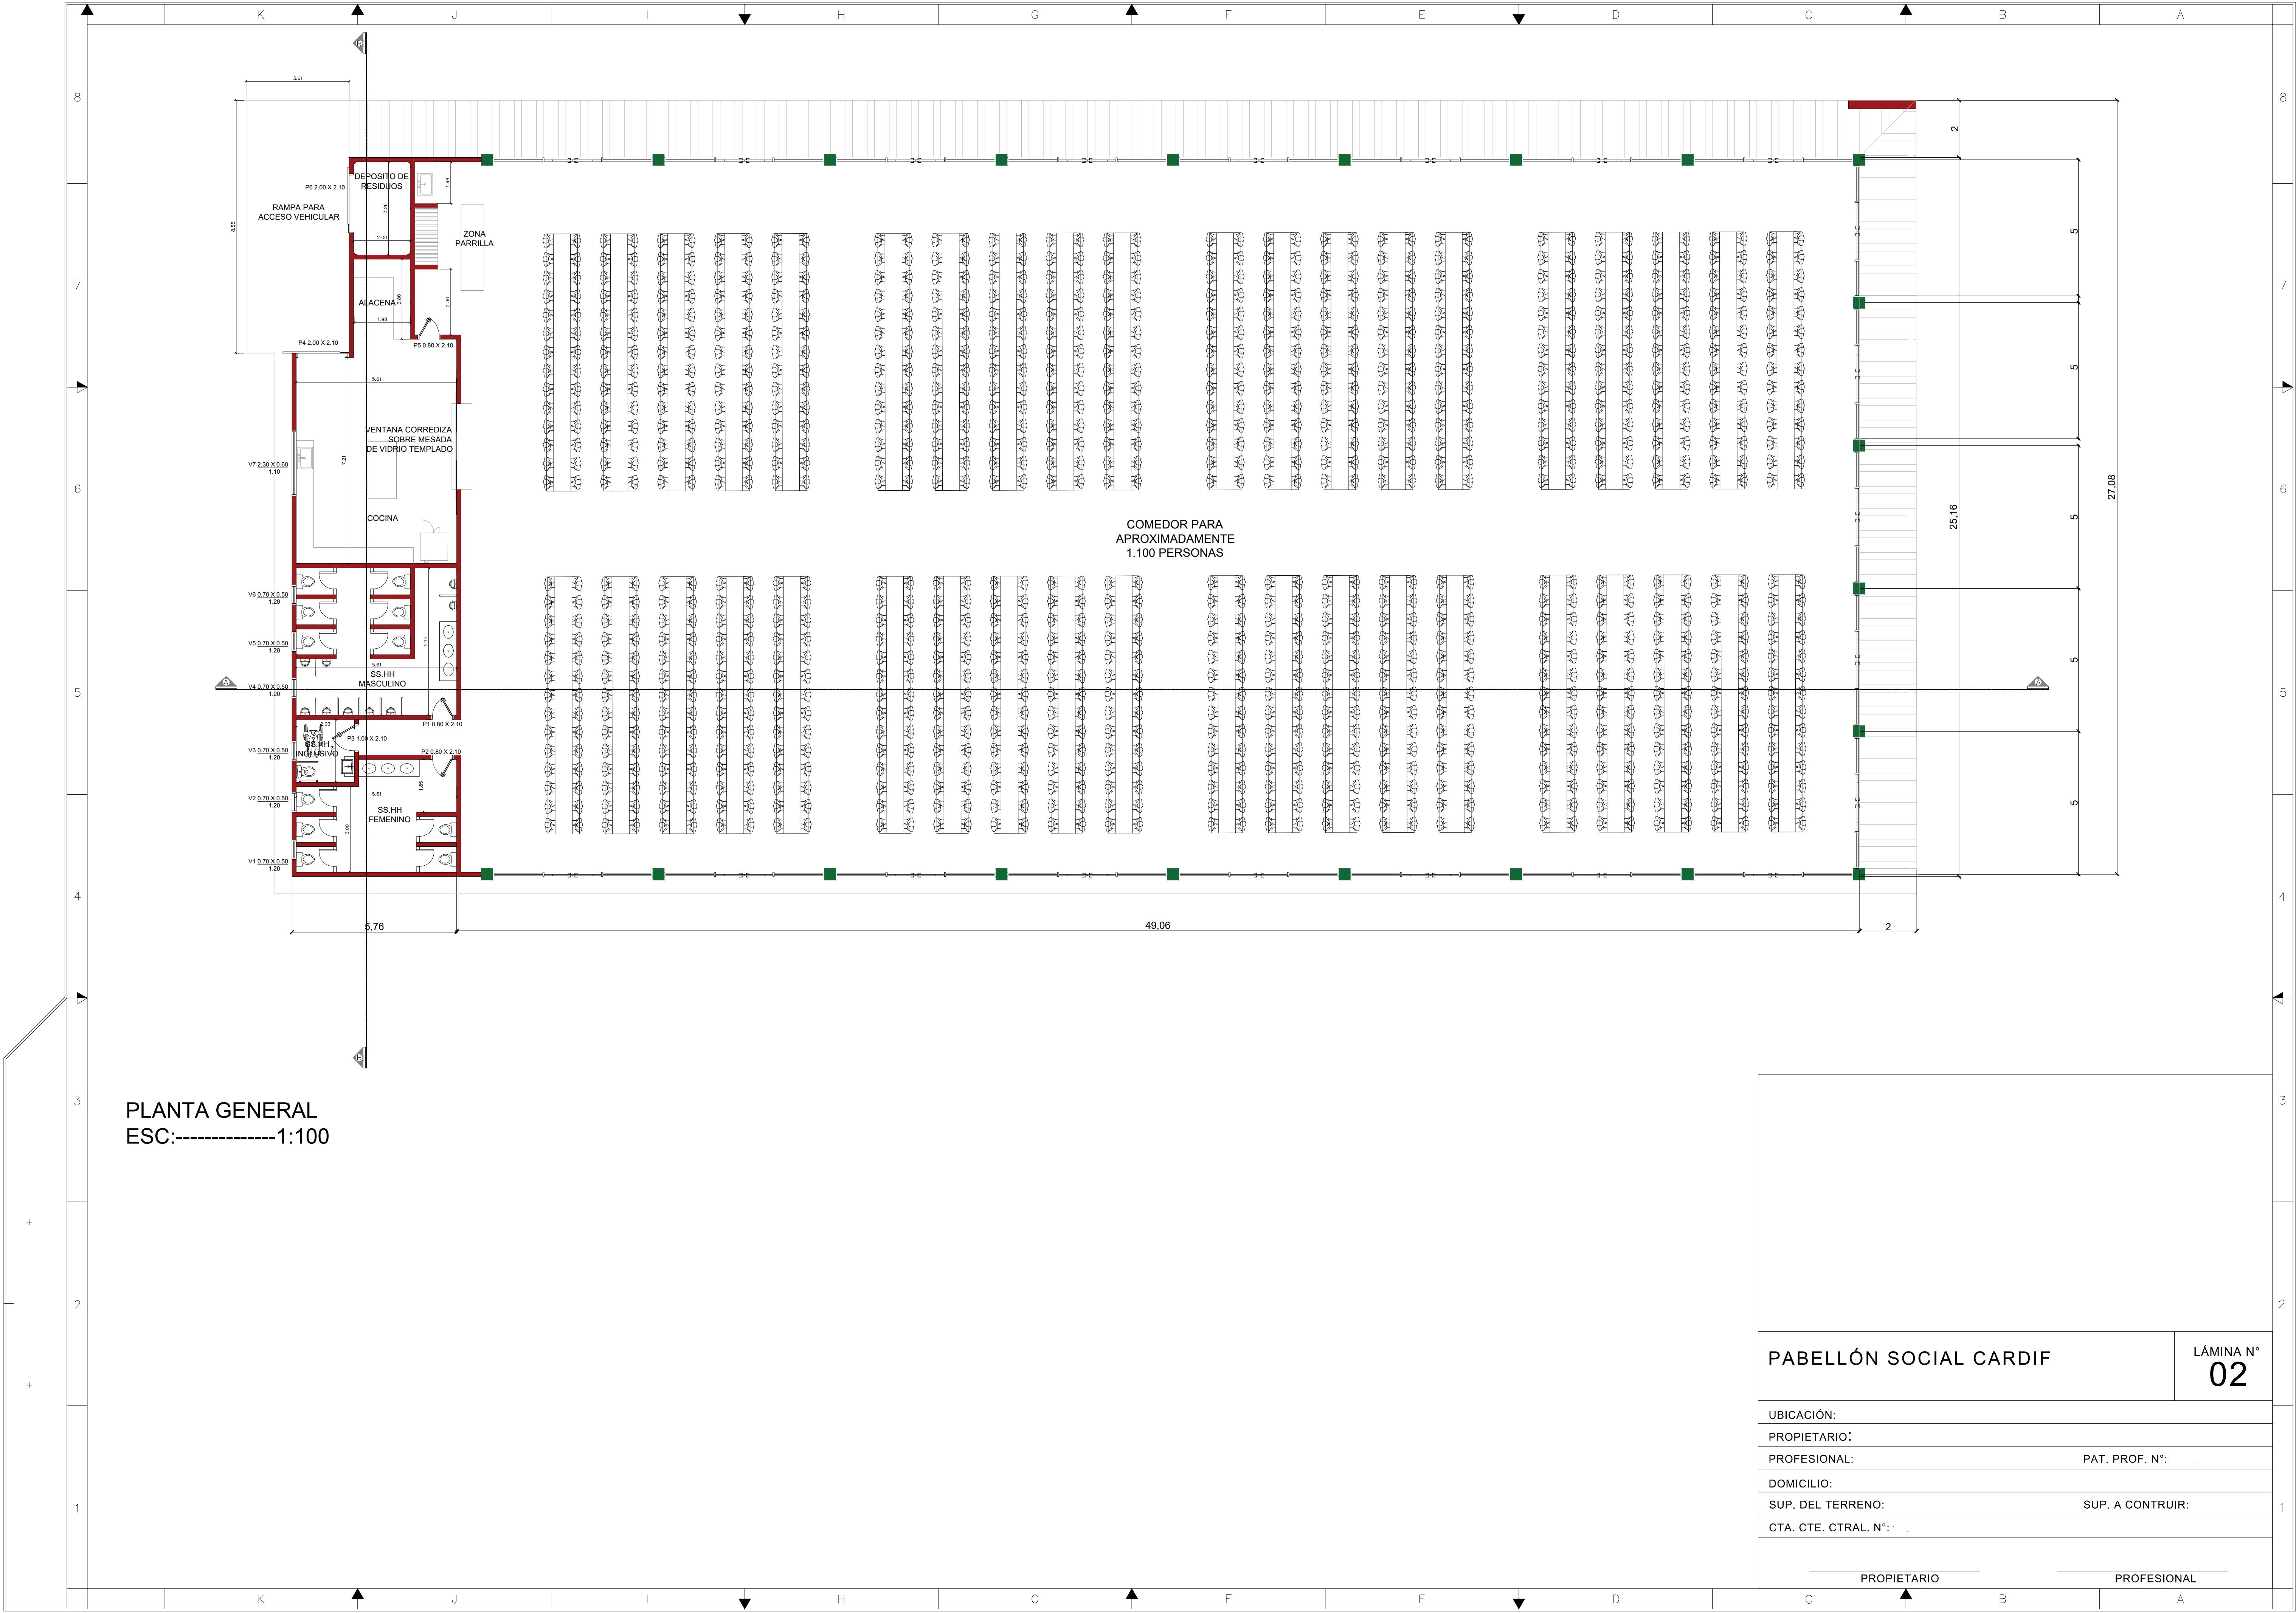

PLANTA GENERAL
ESC:-----1:100

PABELLÓN SOCIAL CARDIF		LÁMINA N° 02
UBICACIÓN:		
PROPIETARIO:		
PROFESIONAL:		PAT. PROF. N°:
DOMICILIO:		
SUP. DEL TERRENO:		SUP. A CONTRUIR:
CTA. CTE. CTRAL. N°:		
PROPIETARIO		PROFESIONAL

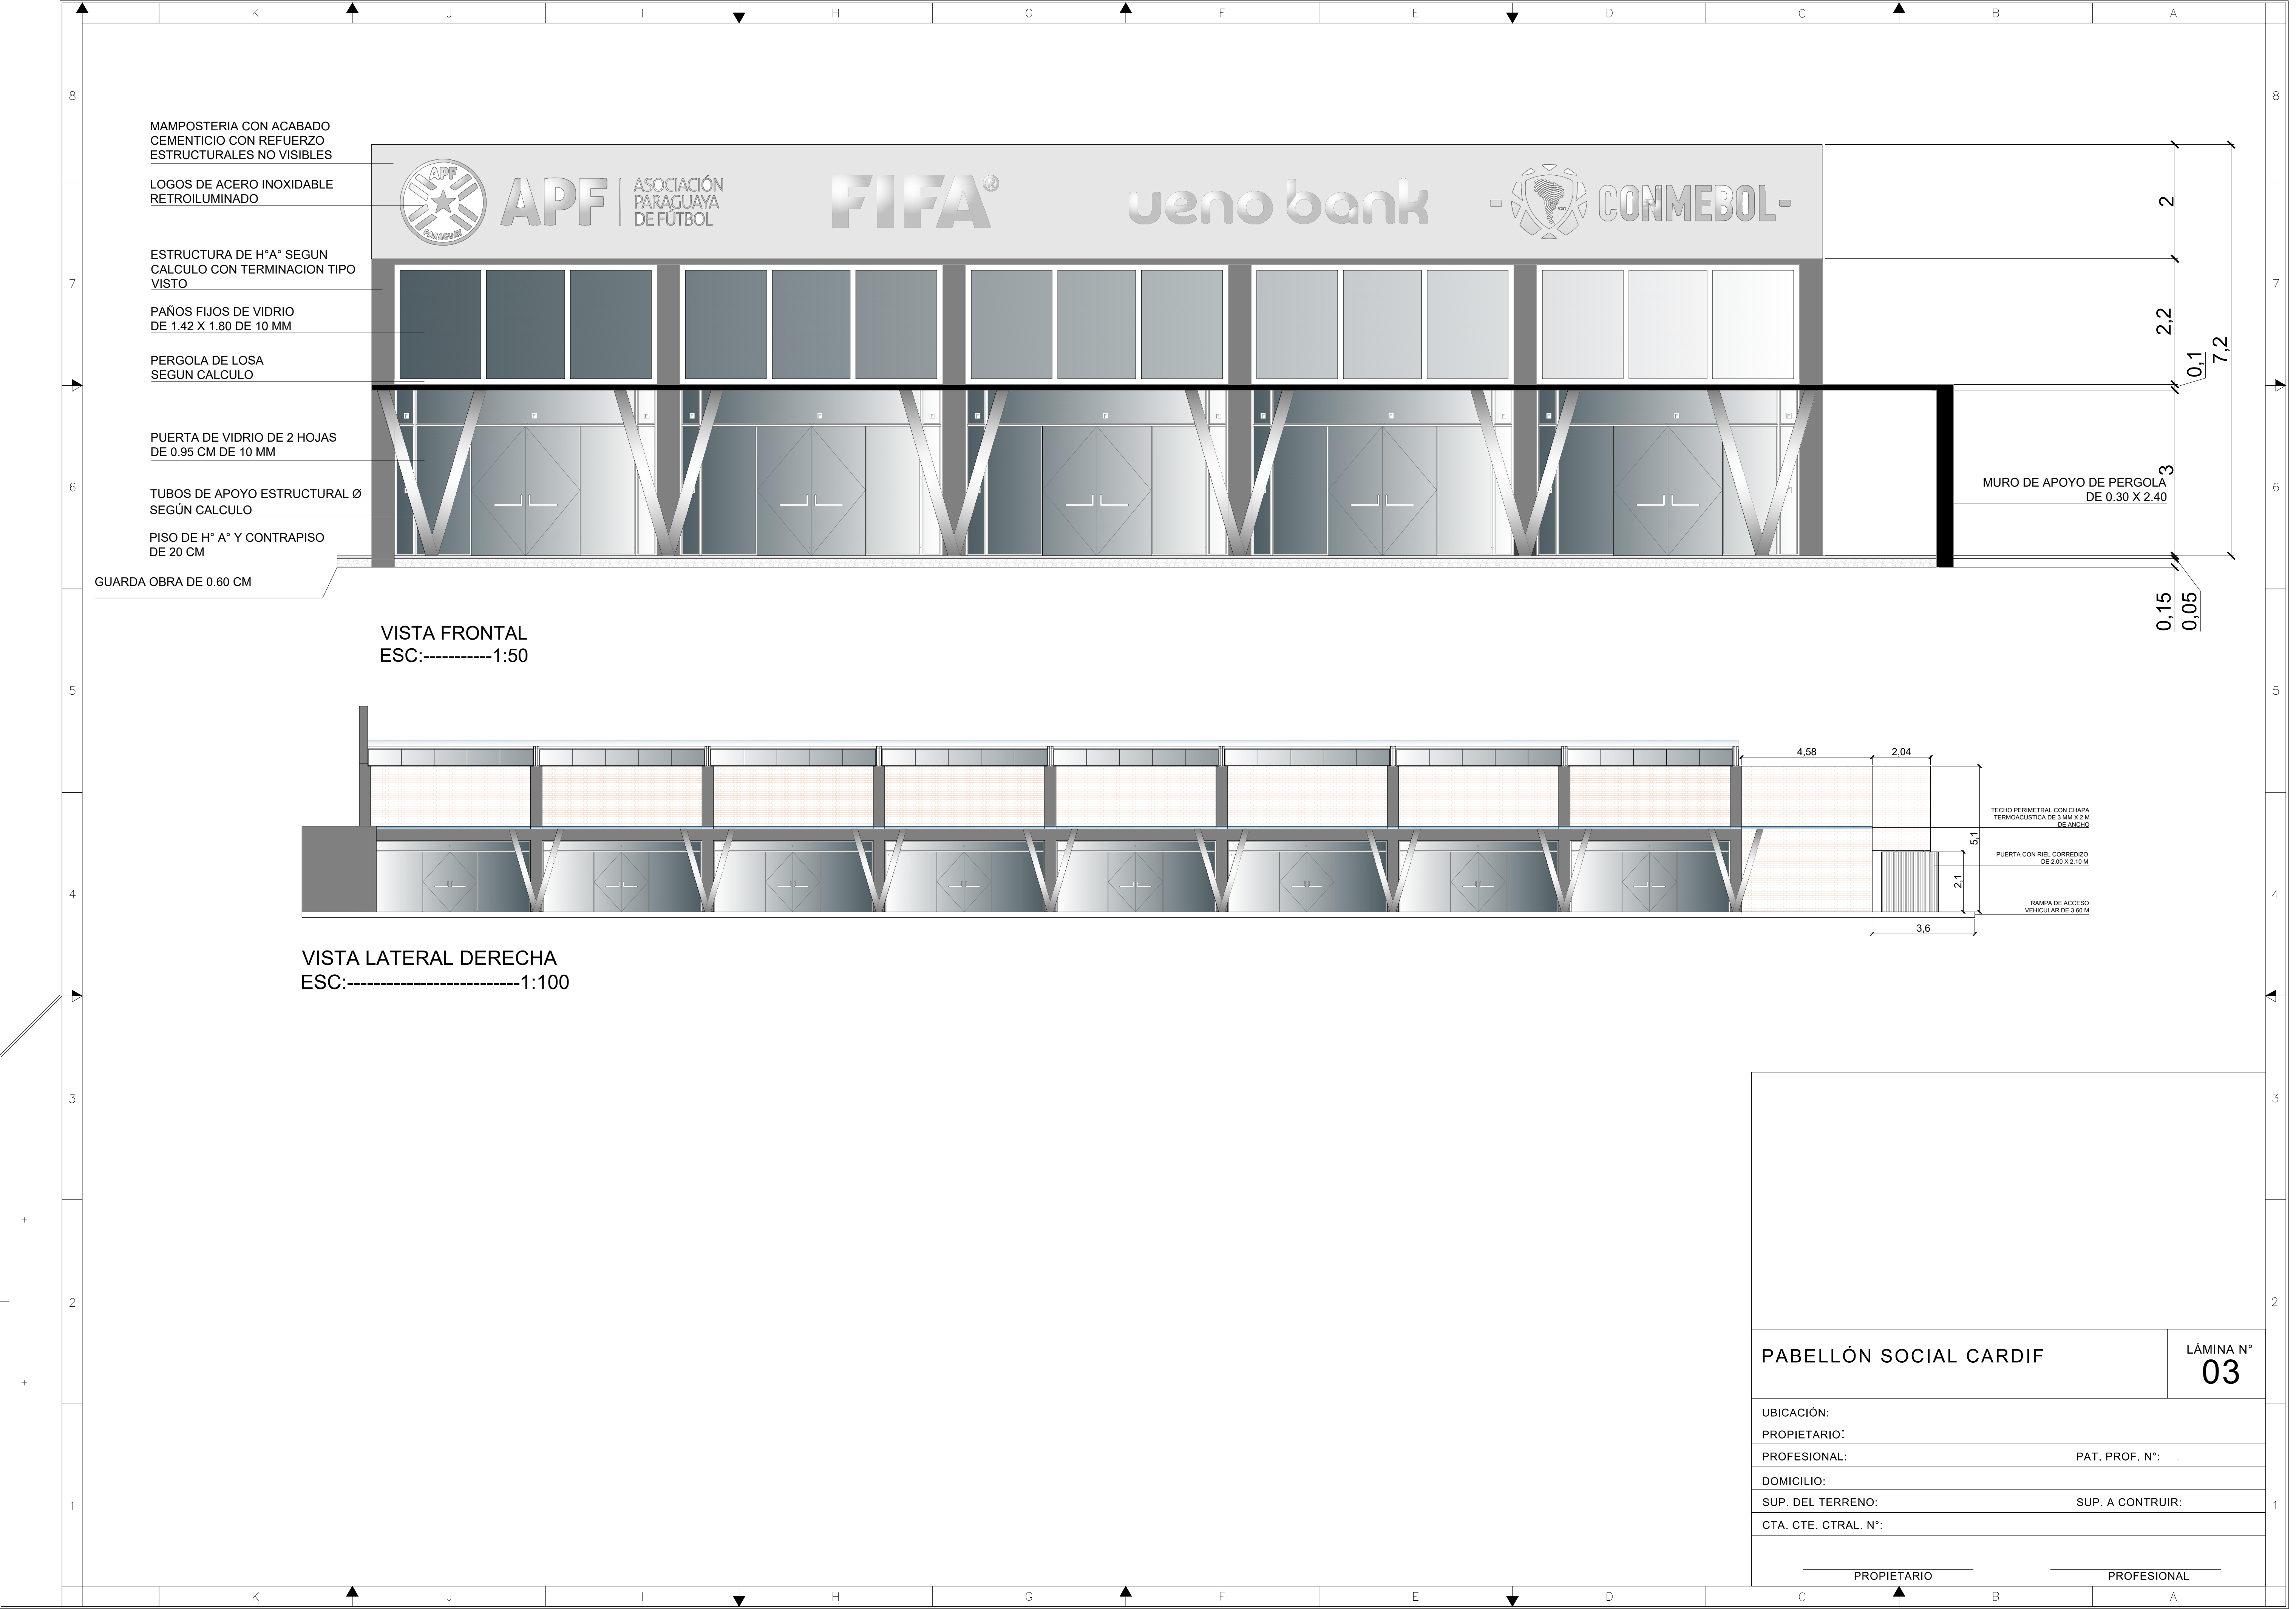

LOSA TECNICA SEGUN CALCULO ESTRUCTURAL (CALCULAR EL ESPESOR DE LOSA CONSIDERANDO CARGA DE COMPRESORES INDUSTRIALES DE AA)

GUARDA OBRA DE 0.60 CM

CORTE A-A
ESC:-----1:100

LOSA TECNICA SEGUN CALCULO ESTRUCTURAL (CALCULAR EL ESPESOR DE LOSA CONSIDERANDO CARGA DE COMPRESORES INDUSTRIALES DE AA)

LOSA TECNICA 4.00

0.00

CORTE B-B
ESC:-----1:50

SS.HH Femenino

SS.HH Masculino

Cocina

Alacena

Deposito de Residuos

PABELLÓN SOCIAL CARDIF

LÁMINA N°
04

UBICACIÓN:

PROPIETARIO:

PROFESIONAL:

PAT. PROF. N°:

DOMICILIO:

SUP. DEL TERRENO:

SUP. A CONTRUIR:

CTA. CTE. CTRAL. N°:

PROPIETARIO

PROFESIONAL